

Agenzia delle Entrate
CATASTO FABBRICATI
Ufficio Provinciale di
La Spezia

Dichiarazione protocollo n. SP0054885 del 04/06/2015

Planimetria di u.i.u. in Comune di Sarzana

Via Dalano (falcinello)

civ. SNC

Identificativi Catastali:

Sezione:
Foglio: 3
Particella: 728
Subalterno: 2

Compilata da:
Arbace Stefano
Iscritto all'albo:
Geometri

Prov. La Spezia


N. 1408

Scheda n. 1


Scala 1:200

PIANO TERRA

H=2,75

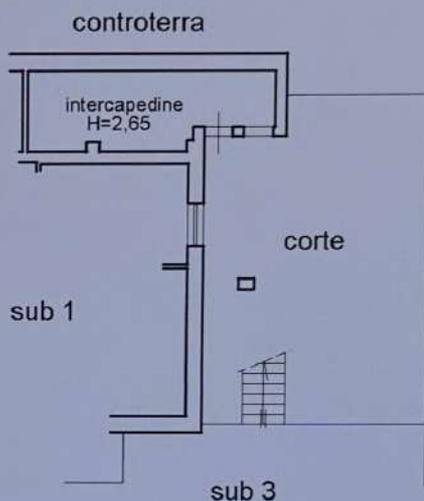

PIANO PRIMO

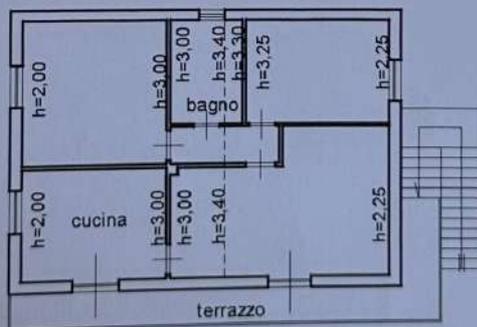

Identificativi Catastali:
Sezione:
Foglio: 3
Particella: 728
Subalterno: 1

Compilata da:
Arbace Stefano
Iscritto all'albo:
Geometri
Prov. La Spezia


N. 1408

Scheda n. 1

Scala 1:200

PIANO TERRA

H=2,75

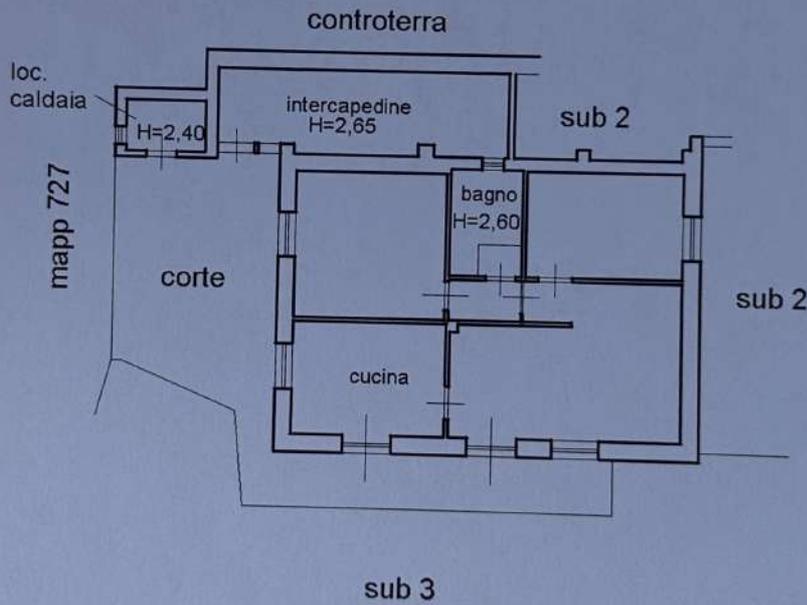

Simulazione al 15/11/2019 Comune di SARZANA (1449) - < Foglio: 3 - Particella: 728 - Subalterno: 1